



Федеральное государственное унитарное предприятие
"Российский государственный центр инвентаризации и учета объектов недвижимости -
Федеральное БТИ"

Сахалинский филиал ФГУП "Ростехинвентаризация - Федеральное БТИ"

ТЕХНИЧЕСКИЙ ПАСПОРТ

на

Здание

(тип объекта учета)

Главный корпус

(наименование объекта учета)

Адрес (местоположение) объекта учета: г. Невельск ул. Ленина, 41.

Субъект Российской Федерации	Сахалинская область	
Район	Невельский	
Муниципальное образование	тип	Муниципальный район
	наименование	Невельский
Населенный пункт	тип	город
	наименование	Невельск
Улица (проспект, переулок и т.д.)	тип	улица
	наименование	Ленина
Номер дома		
Номер корпуса		
Номер строения	41	
Литера	Д	
Номер помещения, квартиры		
Иное описание местоположения		

Инвентарный номер	784
Кадастровый номер	64:420:001:000007840:0001:20000

Штамп органа государственного технического учета о внесении сведений
в Единый государственный реестр объектов капитального строительства (ЕГРОКС)

Наименование учетного органа	Сахалинский филиал ФГУП "Ростехинвентаризация - Федеральное БТИ"
Инвентарный номер	
Кадастровый номер	
Дата внесения сведений в ЕГРОКС	

Паспорт составлен по состоянию на 10 сентября 2009г


Начальник



(подпись)

Кныш Т.А.

(Фамилия И.О.)

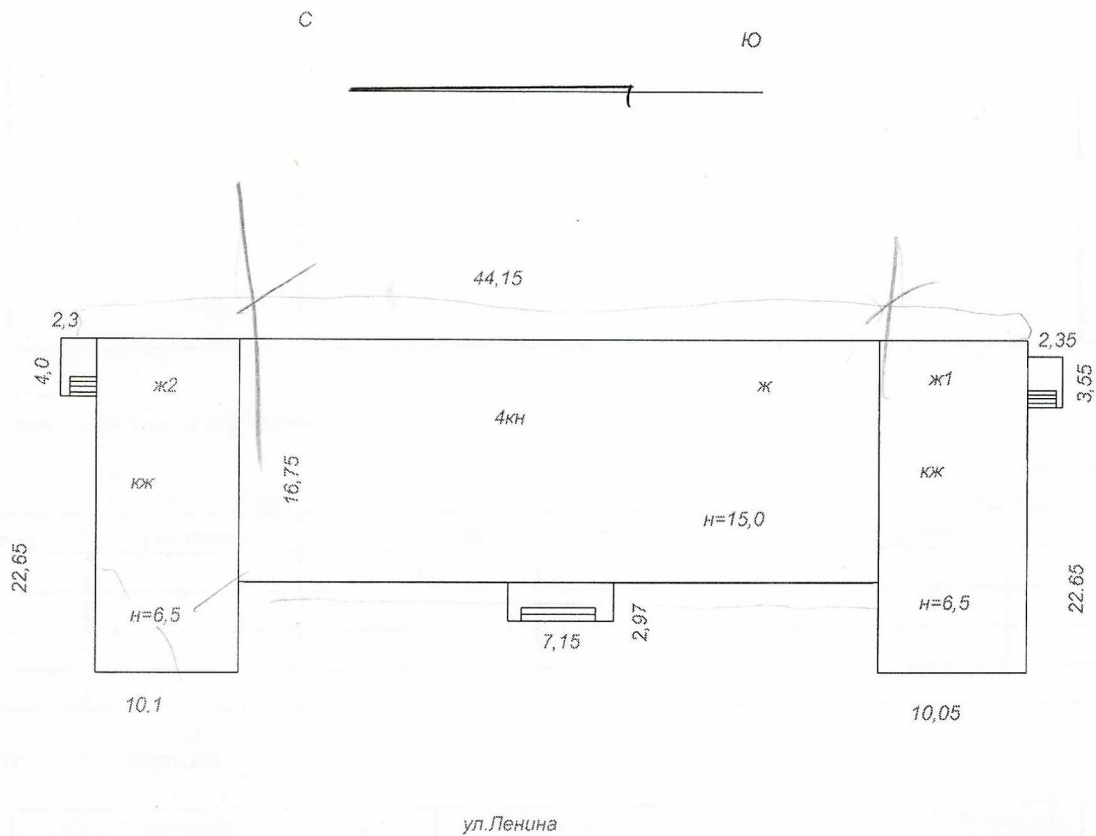

Наименование: ОТИ, Сахалинский филиал ФГУП "Ростехинвентаризация-Федеральное БТИ".			
Ситуационный план. Главный корпус.			
Сахалинский филиал Ростехинвентаризации Федеральное БТИ Невельское отделение	Дата	20.07.09г.	Адрес объекта
	Подпись	Вилисова Н.Л.	г. Невельск
Лист	Листов	ул. Ленина, 41	Масштаб 1:500

нежилой

II.Экспликация земельного участка

III. Благоустройство здания

[illegible]

5 VI. Описание конструктивных элементов здания и определение износа

Литер по плану Ж Год постройки 1964 Число этажей четыре
Группа капитальности I Вид внутренн.отделки простая

№ п/п	Наименование конструктивных элементов	Описание конструктивных элементов (материал, конструкция, отделка и т.д.)	Техническое состояние (осадки, трещины, гниль и т.д.)	Удельн.вес констр.элемент.	Поправка к удельн.весу в процентах	Удельн.вес констр.элемент. с поправкой	Износ в проц.	Произв.проц. износа на уд. вес констр. элементов
1	2	3	4	5	6	7	8	9
1	Фундаменты	ленточный бетонный	удовлет.	5	1	5	45	225
2	а) Стены и их наружная отделка	шлакоблочные	удовлет.	22	1	22	45	990
	б) Перегородки	шлакоблочные						
3	Перекрыт.	чердачные	железобетонные	16	1	16	45	720
		междуэтажные	железобетонные					
		надподвальные						
4	Крыша	шиферная	хорошая	5	1	5	20	100
5	Полы	дощатые	удовлет.	14	1	14	45	630
6	Проемы	оконные	пех	8	1	8	10	80
		дверные	филенчатые металлические					
7	Внутренняя отделка	штук-ка, окраска,		4	1	4	40	160
8	Санитарно- и электротехничес	отопление		15				
		водопровод						
		канализация						
		г. водоснабжение						
		ванны						
		электроосвещение	да			15,0	45	675
		радио						
		телефон						
		вентиляция						
		лифты						
9	Прочие работы	прочие работы	удовлет.	6	1	6	45	270
Итого:				95		95,0		3850

Процент износа, приведенный к 100 по формуле:

$$\frac{\text{Процент износа (гр.9) } \times 100}{\text{удельный вес (гр.7)}} = \frac{3850}{95,0} = 41\%$$

[illegible][illegible]

VIII. Исчисление восстановительной и действительной стоимости здания и его частей

[illegible]

[illegible]

Наименование конструктивных элементов		Удельный вес по таблице	Поправки	Удельный вес с поправками		Удельный вес по таблице	Поправки	Удельный вес с поправками		Удельный вес по таблице	Поправки	Удельный вес с поправками
Фундаменты												
Стены и перегородки												
Перекрытия												
Крыша												
Полы												
Проемы												
Отделочные работы												
Эл-во												
Прочие работы												
ИТОГО:												

Х. Исчисление стоимости построек

[illegible]

8

. Ограждения и сооружения (замощения) на участке

Литера	Наименование ограждений и сооружений на участке	Материал, конструкция	Размеры		Площадь, кв. м.	№ сборника	№ таблицы	Измеритель	Стоимость измерителя по таблице	Поправка на климатичность	Восстанов. стоимость в рублях	Процент износа	Действит. стоимость в рублях
			длина, м	высота, ширина, м									

XII. Общая стоимость (в руб.)

В ценах какого года	Основные строения		Служебные постройки		Сооружения		Всего	
	восстановительная	действительная	восстановительная	действительная	восстановительная	действительная	восстановительная	действительная
2009		16960900.						16960900.

" 20 " " июля " 2009г.

Исполнил:

Вилисова Н.Л

" 10 " "июля" 2009г.

Проверил:

Кныш Т.А.

" 10 " "июля" 2009г.


Начальник бюро:


Кныш Т.А.





XIII. Отметка о последующих обследованиях.

Дата обследования	" " г.	" " г.	" " г.
Обследовал			
Проверил			
Начальник бюро			

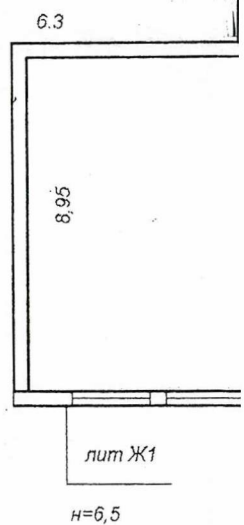

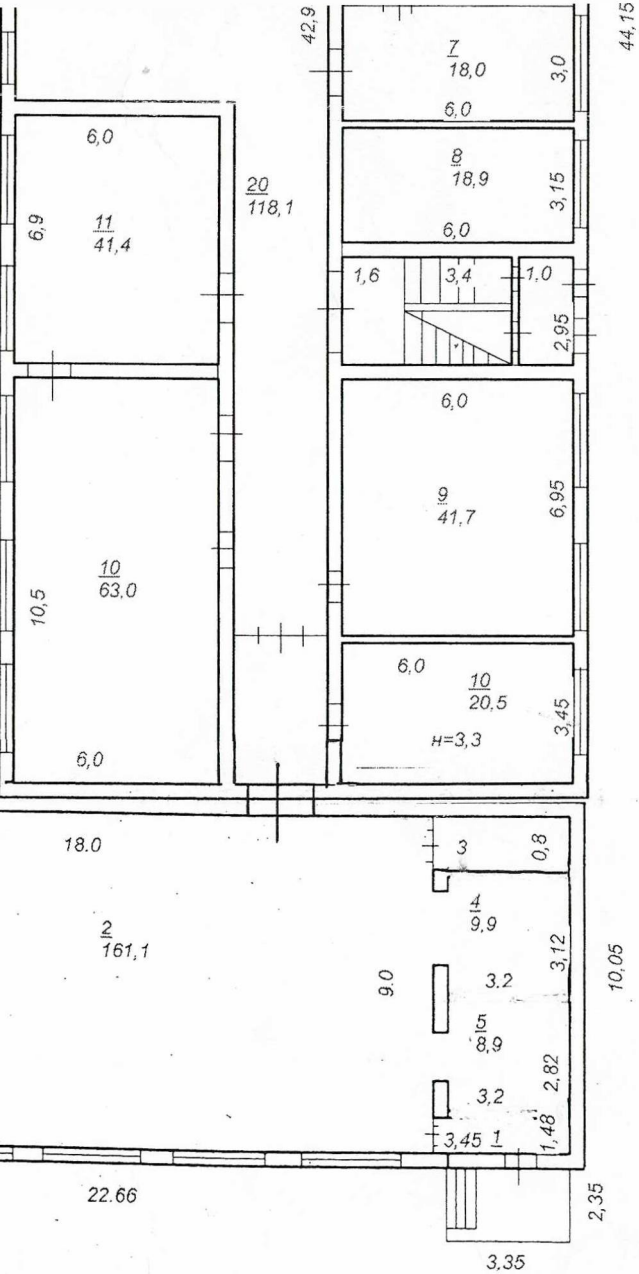

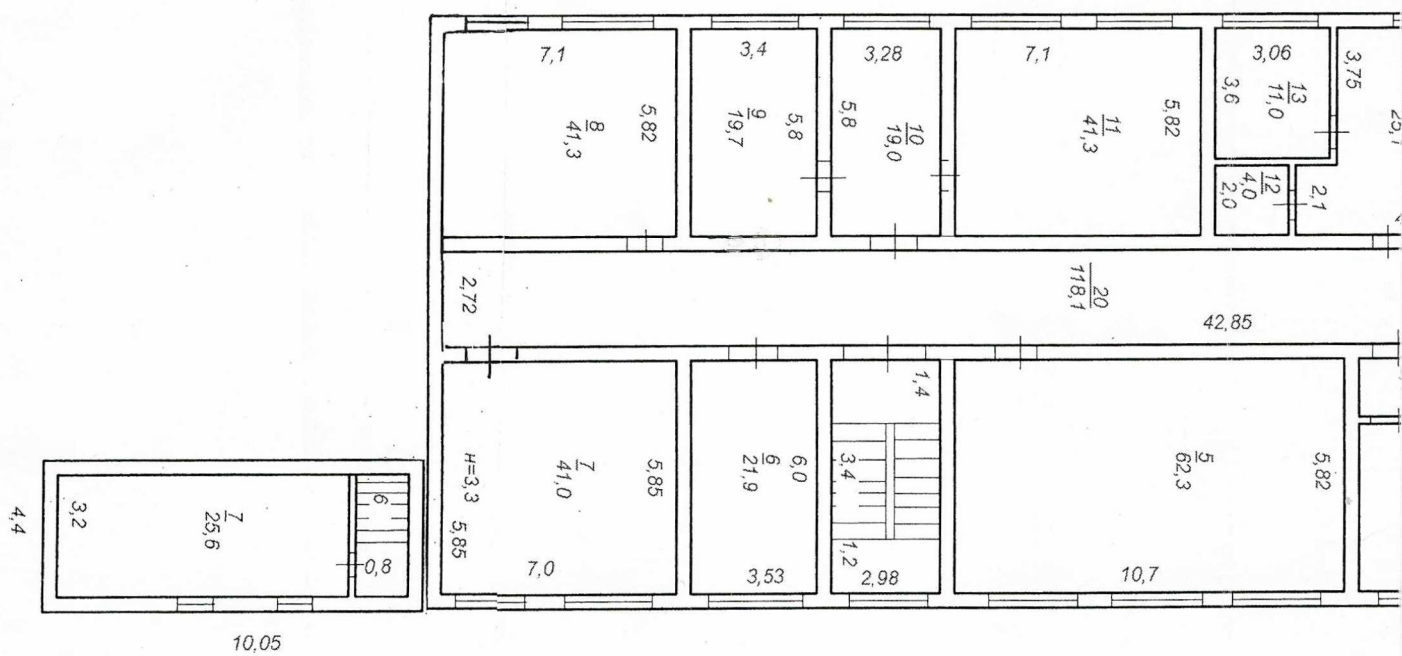

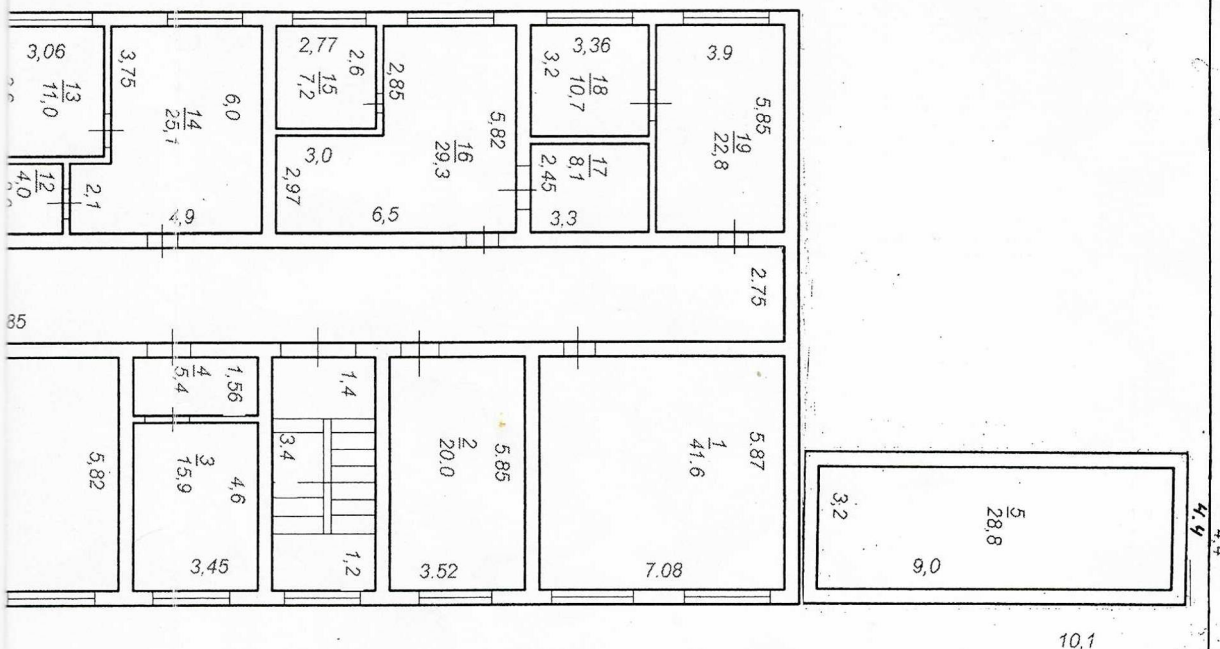

Наименование: ОТИ. Сахалинский филиал ФГУП "Росстехинвентаризация-Федеральное БТИ."

Поэтажный план 1-го этажа. Второй этаж.

Руководитель ФГО
Кныш Т.А. исполнитель

Дата 20.07.09г.

Адрес объекта

Лист

Подпись


г.Невельск

Листов

ул.Ленина, 41


Масштаб 1:200

Вилисова Н.Л.

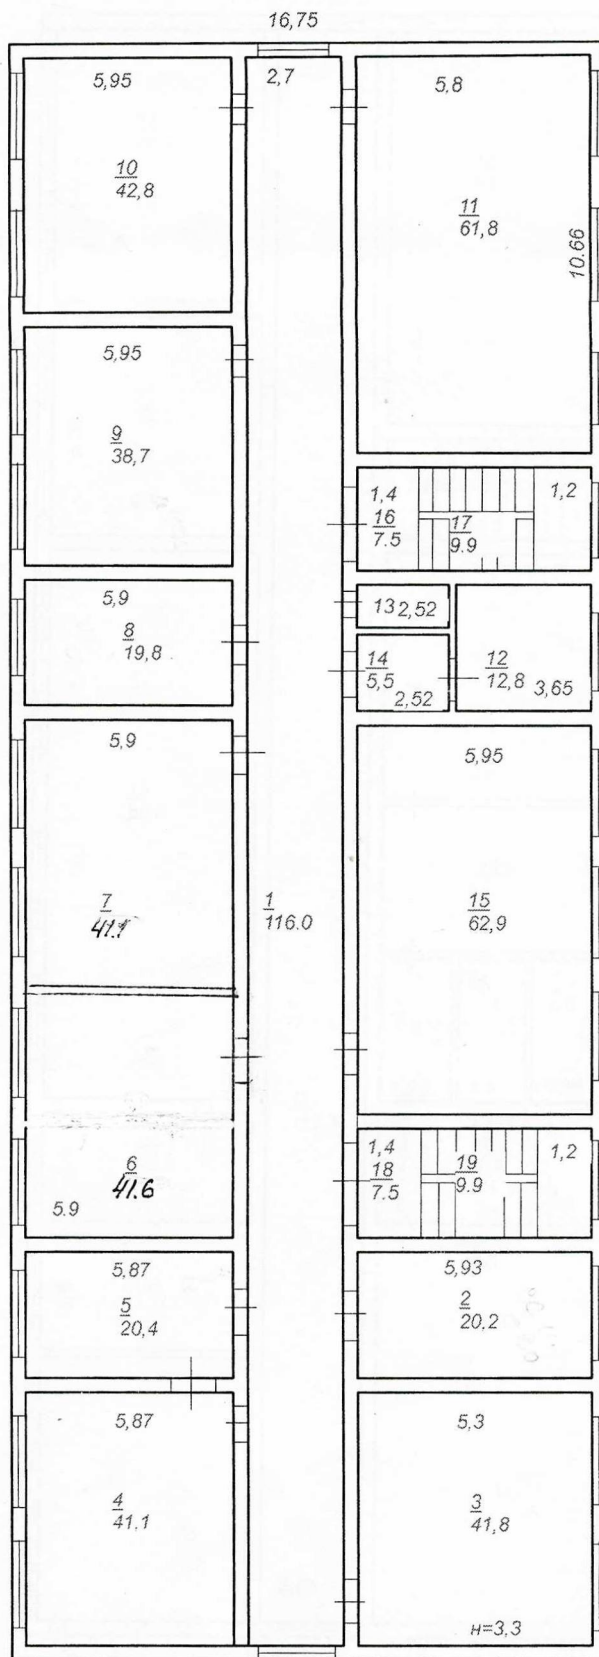

Наименование ОТИ. Сахаровский филиал ФГУП "Ростехинвентаризация-Федеральное БТИ."			
Третий корпус. Третий этаж.			
Руководитель Кныш	Дата 20.07.09г.	Адрес объекта	Лист
Вилосова Н.Л.	Подпись	г. Невельск	Листов
Масштаб 1:200	ул. Ленина, 41	Масштаб 1:200	Масштаб 1:200

16,75

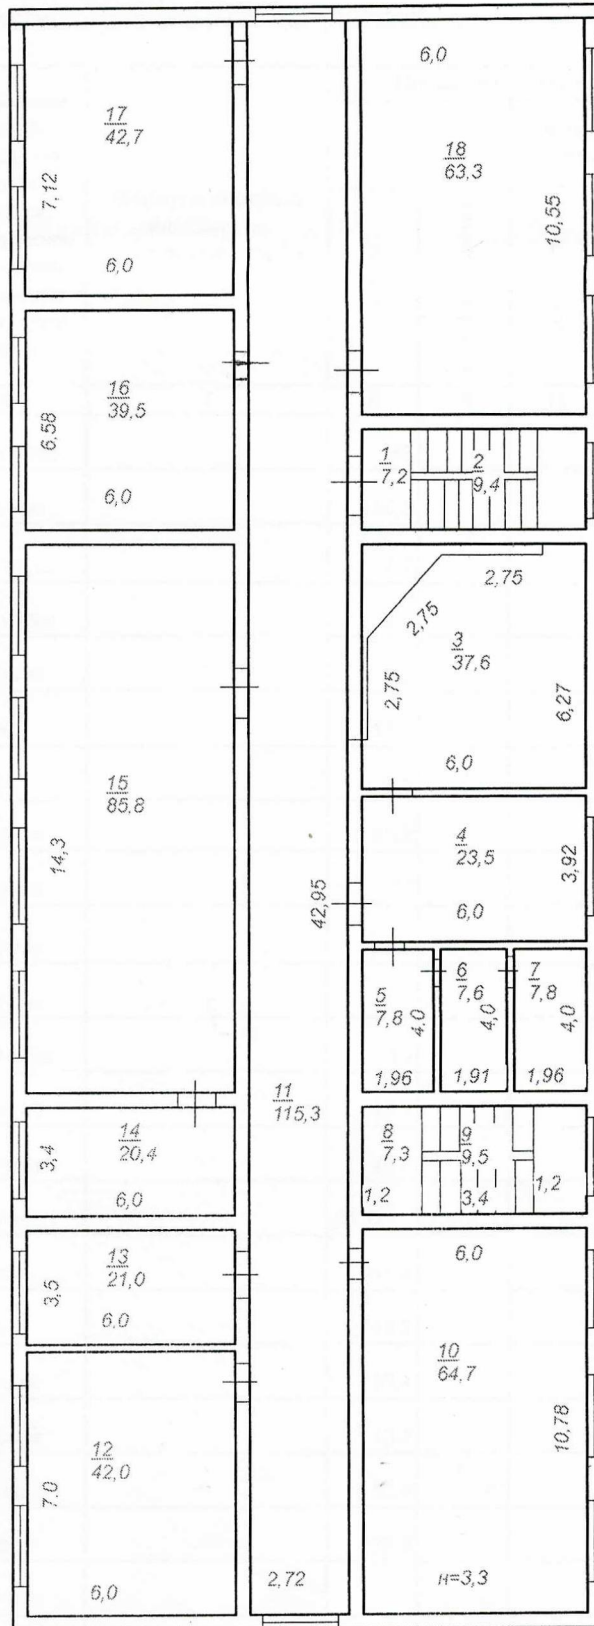

Сахалинский филиал ФГУП "Ростехинвентаризация-Федеральное БТИ." Четвертый этаж			
Дата 20.07.09г.	Адрес объекта	Лист	
Подпись	г. Невельск	Листов	
Виллисова Н.Л.	ул. Ленина, 41	Масштаб 1:200	

ЭКСПЛИКАЦИЯ

(ПОЭТАЖНОМУ ПЛАНУ СТРОЕНИЯ, РАСПОЛОЖЕННОГО В ГОРОДЕ (ПОСЕЛКЕ) г.Невельске

Дата записи	Литер по плану	Этажи (начиная с 1-го этажа и кончая мезонином)	№ помещения (квартиры, торгового, складского и т.п.)	№ комнаты, (кухни, коридора, канцелярской и т.п.)	Назначение частей помещений: жилая комната, канцелярское помещение, больничная палата, кухня, коридор и т.п.	Формула подсчета площади по внутреннему обмеру	Площадь по внутреннему обмеру в квадратных метрах								ито-го: (по кварти-ре, этажу, строен-ию)	Высо-та поме-ще-ния по внутр-ен-нему разм-еру
									промышленные (произв.)		котельная					
							основная	вспомогательная	основная	вспомогательная	основная	вспомогательная				
1	2	3	4	5	6	7	8	9	10	11	12	13	14	15		
20.09.09	Ж	1		1	Помещение		42							3,30		
				2	помещение		20,5									
				3	лестн. площ		7,2									
				4	лестн. марш		9,4									
				5	помещение		3,3									
				6	сан. узел.		11,2									
				7	коридор		4,1									
				8	помещение		25,2									
				9	помещение		18									
				10	помещение		18,9									
				11	лест. площ.		7,7									
				12	лестн. марш.		10									
				13	помещение		41,7									
				14	помещение		20,5									
				15	помещение		63,,0									
				16	коридор		41,4									
				17	фойе		43,2									
				18	помещение		20,4									
				19	помещение		15,8									
				20	помещение		62,4									
				21	коридор		132,5									
						итого	618,4									
						Актовый зал.										
		1		1	тамбур		4,8									
				2	помещение		10,2									
				3	помещение		14,2									
				4	актовый зал.		162,0									

[illegible]

				24	лестн. марш.	10,1								
					итого	600,1								
		3		1	коридор	116,0								
				2	помещение	20,2								
				3	помещение	41,8								
				4	помещение	41,1								
				5	помещение	20,4								
				6	помещение	20,7								
				7	помещение	62,0								
				8	помещение	19,8								
				9	помещение	38,7								
				10	помещение	42,8								
				11	помещение	61,8								
				12	сан. узел	12,8								
				13	помещение	2,9								
				14	коридор	5,5								
				15	помещение	62,9								
				16	лест. площ.	7,5								
				17	лестн. марш.	9,9								
				18	лестн. площ.	7,5								
				19	лестн. марш.	9,9								
					итого:	604,2								
		4		1	лест. площ.	7,2								
				2	лест. марш.	9,4								
				3	помещение	37,6								
				4	помещение	23,5								
				5	помещение	7,8								
				6	помещение	7,6								
				7	помещение	7,8								
				8	лест. площ.	7,3								
				9	лестн. марш.	9,5								
				10	помещение	64,7								
				11	коридор	115,3								
				12	помещение	42,0								
				13	помещение	21,0								
				14	помещение	20,4								

[illegible]

К СВЕДЕНИЮ ВЛАДЕЛЬЦА ЗДАНИЯ

1. О всех случаях переустройства здания или возведения дополнительных построек владельцы обязаны сообщить в местное бюро технической инвентаризации для отражения этих обстоятельств в соответствующей документации.

В целях учета происшедших изменений здания обследуются каждые три года (Инструкция Министерства коммунального хозяйства коммунального хозяйства РСФСР).

2. Стоимость первичных учетно-оценочных работ и регистрации происшедших в зданиях и земельных участках изменений оплачивается владельцами по таксам, утвержденным Министерством жилищно-коммунального хозяйства РСФСР.

Задолженность, не погашенная в установленный срок, взыскивается в бесспорном порядке (Постановление Совета Министров РСФСР).

прошито и пронумеровано
в количестве 17 листа(ов)
Начальник Невельского
отделения Сахалинского
Филиала ФГУП
«Ростехинвентаризация –
Федеральное БТИ»

 КНЫШ Т.А.

